


Схема расположения элементов дымохода
М 1:50

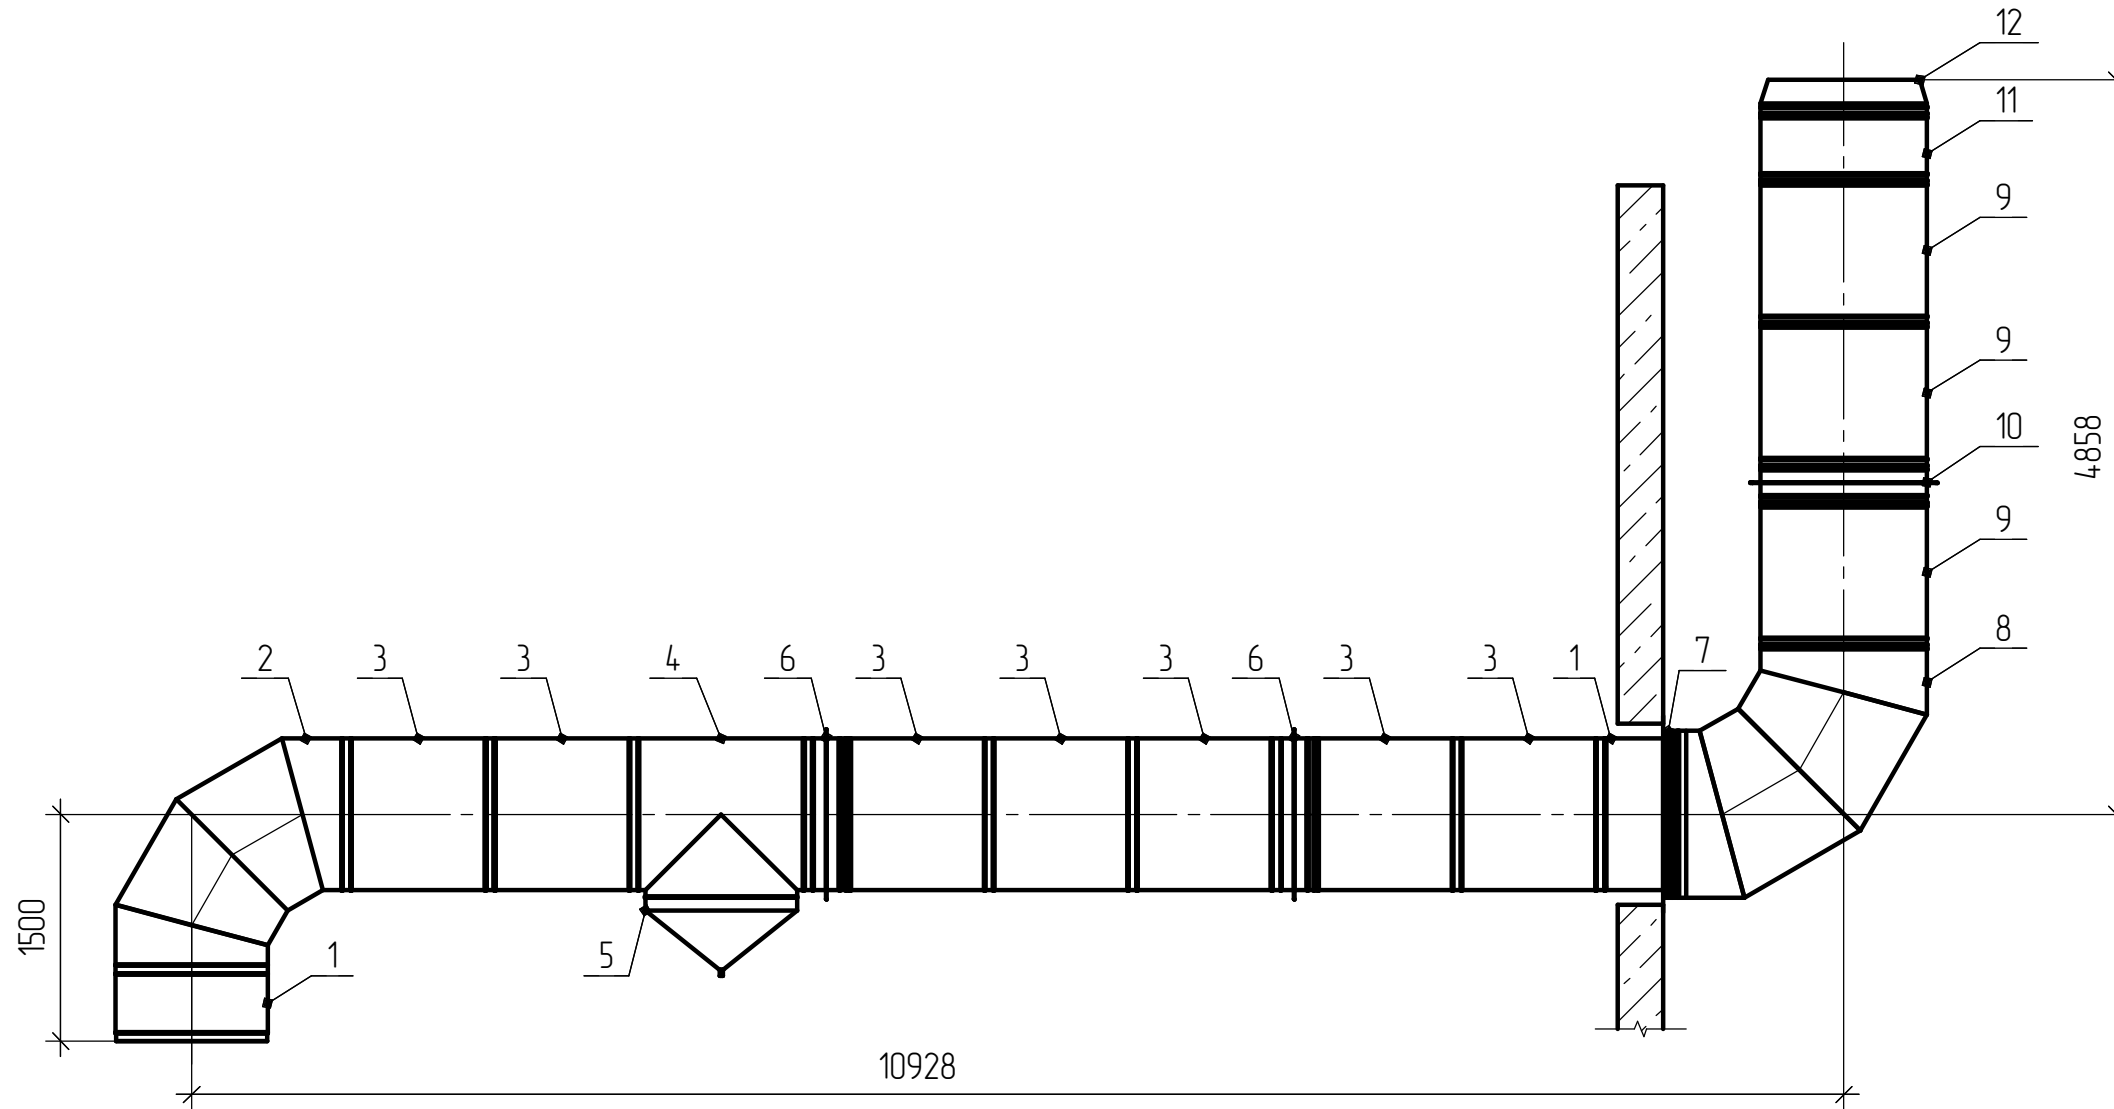

Спецификация

Поз	Наименование	кол
1	Труба L500 δ/и φ1000	2
2	Отвод 90° δ/и φ1000	1
3	Труба L1000 δ/и φ1000	7
4	Тройник 90° δ/и φ1000	1
5	Конденсатосборник δ/и φ1000	1
6	Опора δ/и φ1000	2
7	Стакан φ1000/φ1100	1
8	Отвод 90° φ1000/φ1100	1
9	Труба L1000 φ1000/φ1100	3
10	Опора φ1000/φ1100	1
11	Труба L500 φ1000/φ1100	1
12	Конус φ1000/φ1100	1
	Юбка φ1000/φ1100	1

Инд. № подл.	Подп. и дата
Взам. инв. №	Инв. № дудл.
Подп. и дата	

Изм.	Лист	Чернышев	Подп.	Дата
		№ док.м.		

Дымоходы Вулкан

Лист

Копировал

Формат А3